

COMUNE DI CASTELMASSA

PROVINCIA DI ROVIGO

PIANO COMUNALE DEL COMMERCIO SU AREE PUBBLICHE - VARIANTE:
DISCIPLINA DEL MERCATO SETTIMANALE DEL SABATO
PLANIMETRIA DI POSIZIONE POSTEGGI
PERIODO DI EMERGENZA COVID-19

PROGETTO

PLANIMETRIA DI COLLOCAZIONE DEI POSTEGGI
scala 1:500

Data: APRILE 2021

Agg.:


IL RESPONSABILE AREA TECNICA:
GEOM. STEFANO MANFREDI

IL RESPONSABILE AREA ECONOMICO FINANZIARIA:
DOTT. MICHELANGLO GRII

IL SINDACO:
DOTT. LUIGI PERRELLA

IL SEGRETARIO COMUNALE:
DOTT. SSA FABIOLA PALLARA

COMUNE DI CASTELMASSA - PIAZZA V. VENETO, 1
45035 CASTELMASSA (RO)
TEL. 0425/84.67.11 - FAX. 0425/84.67.99
HTTP: WWW.COMUNE.CASTELMASSA.RO.IT

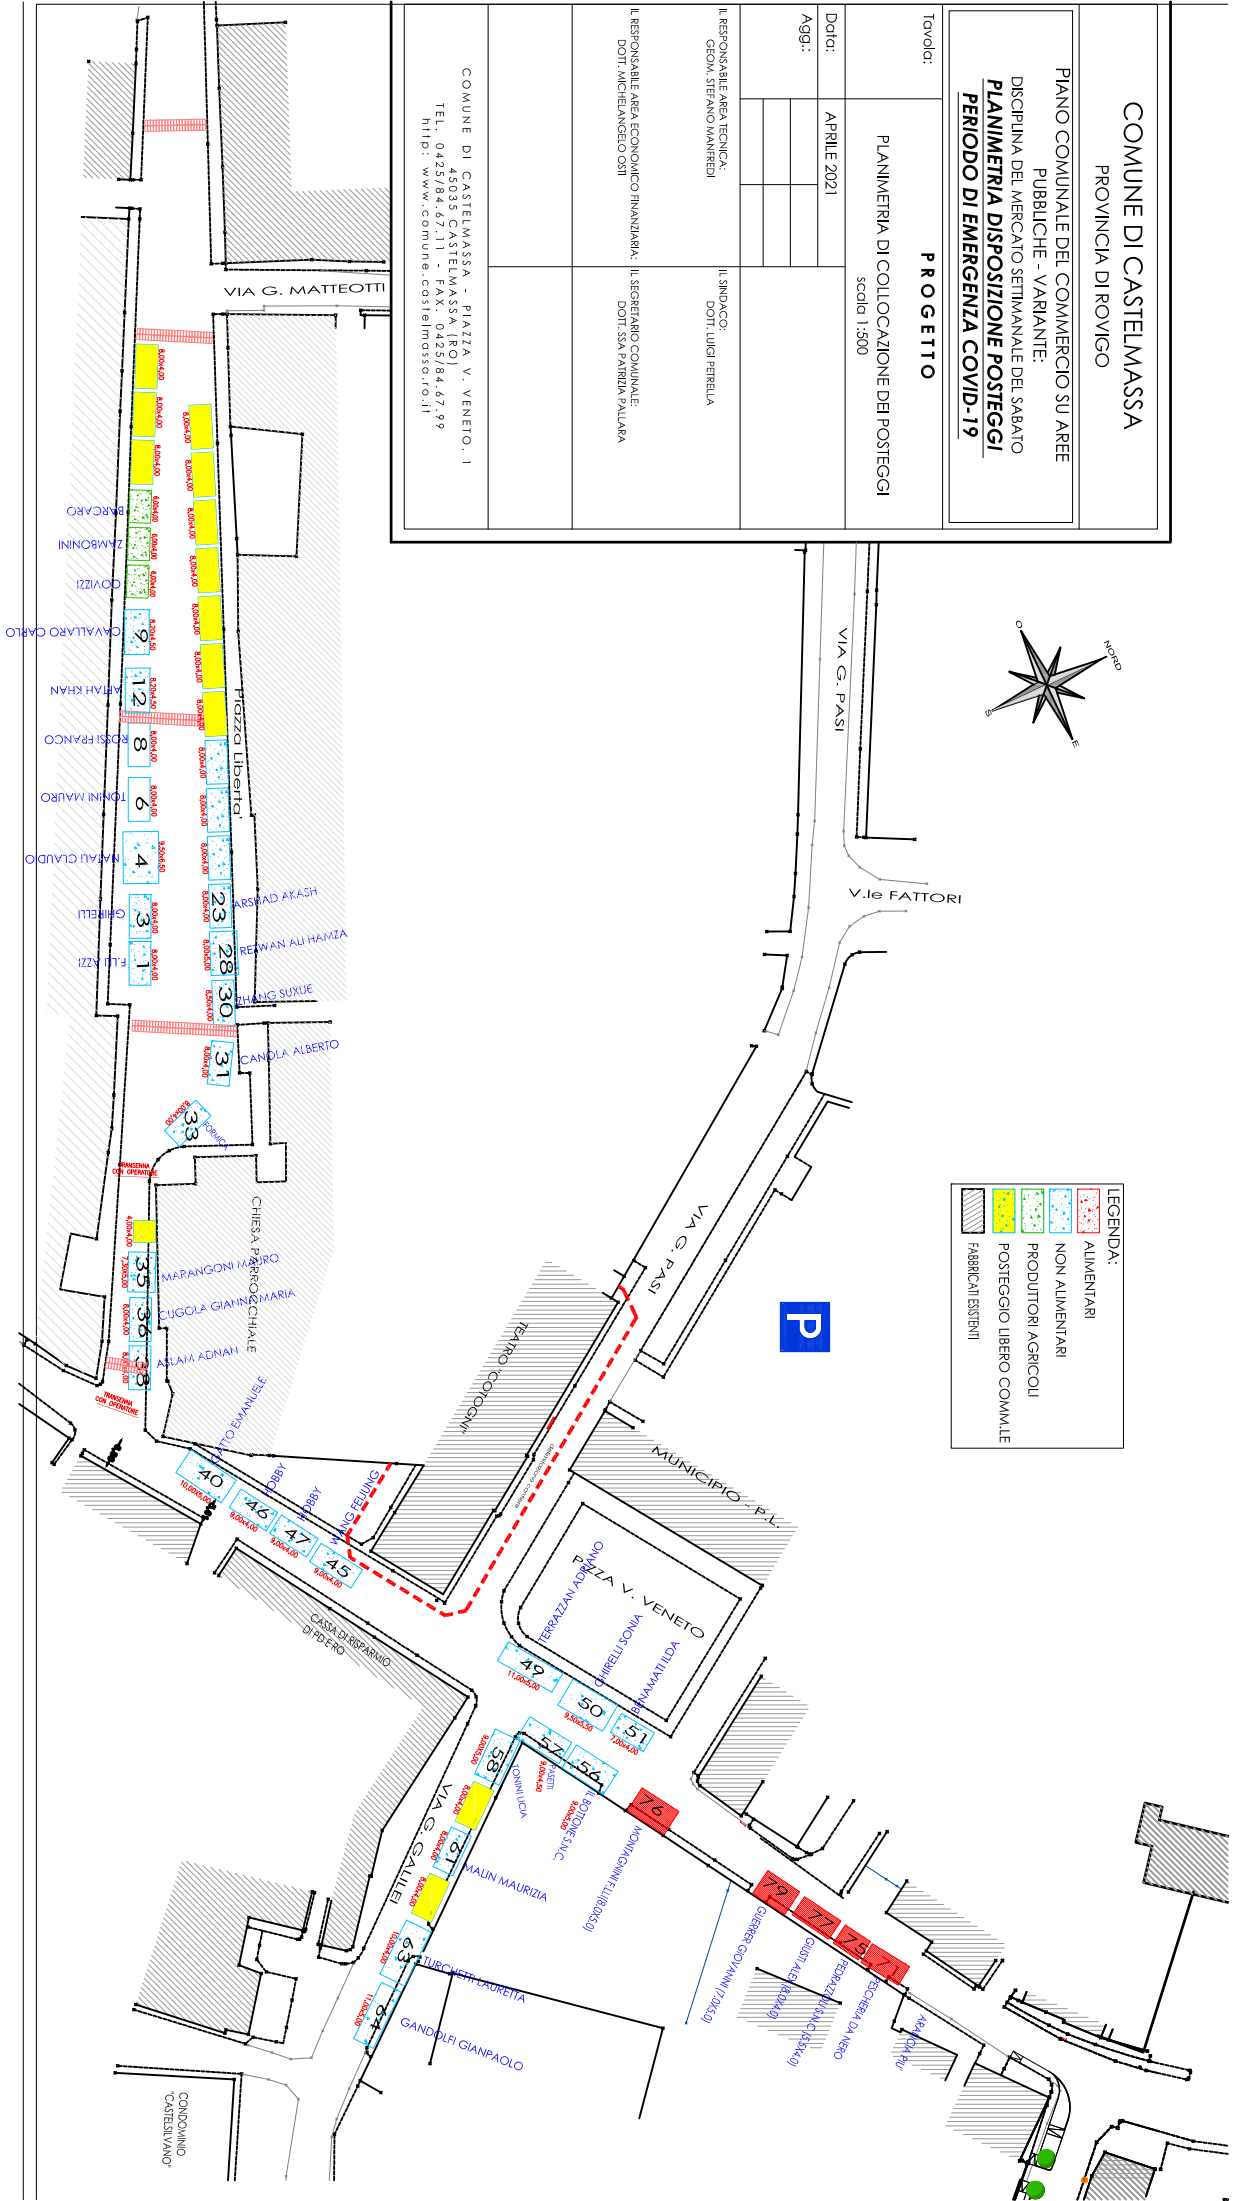

LEGENDA:

	ALIMENTARI
	NON ALIMENTARI
	PRODUTTORI AGRICOLI
	POSTEGGIO LIBERO COMUNALE
	FABBRICATI ESISTENTI

P