



BANDO DI SELEZIONE PUBBLICA PER L'ASSEGNAZIONE DI LOCALI AD USO LABORATORIO ARTIGIANALE ARTISTICO E/O DIDATTICO ALL'INTERNO DELL'IMMOBILE "EX MERCATO COPERTO" DI CASTELMASSA

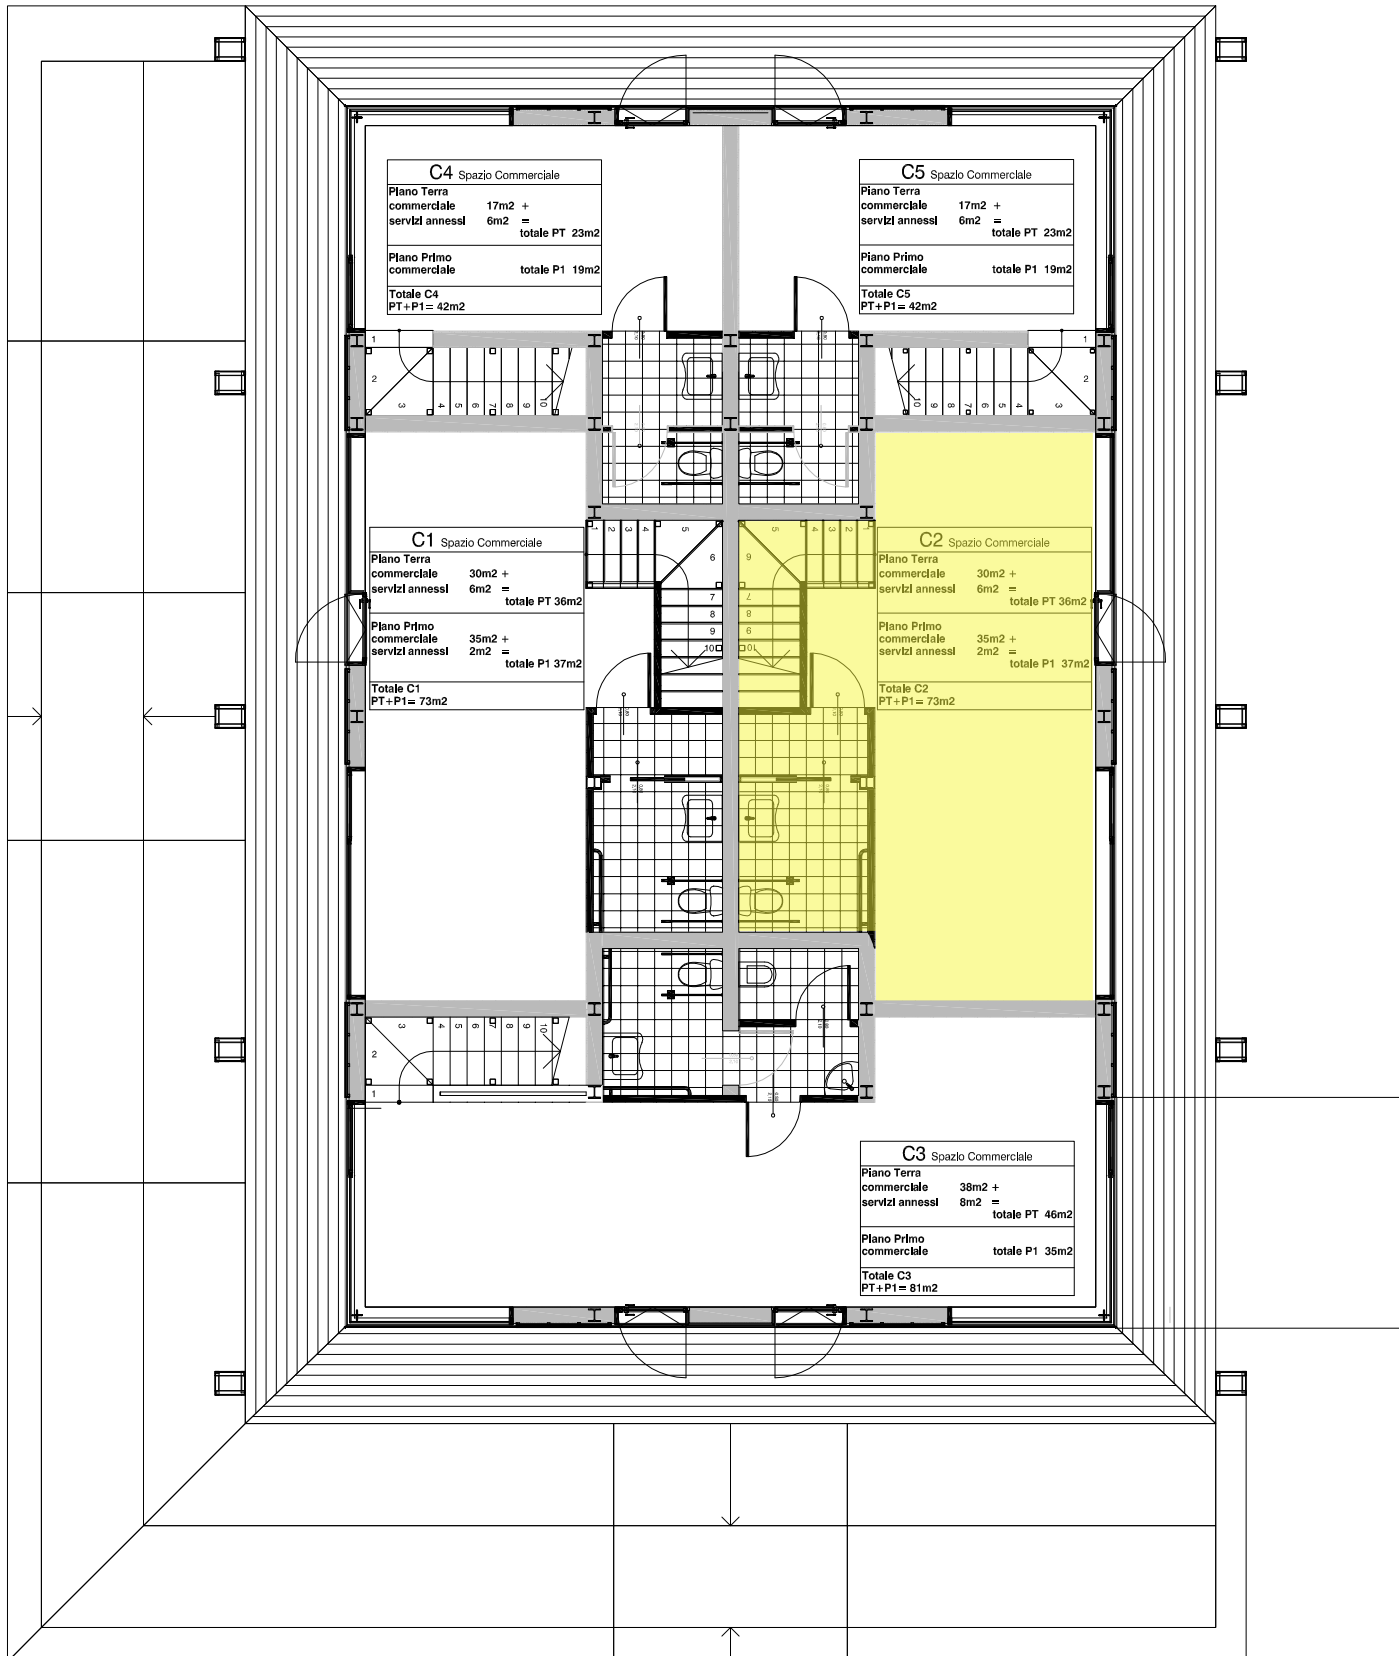

PIANTA PIANO TERRA

BANDO DI SELEZIONE PUBBLICA PER L'ASSEGNAZIONE DI LOCALI AD USO LABORATORIO ARTIGIANALE ARTISTICO E/O DIDATTICO ALL'INTERNO DELL'IMMOBILE "EX MERCATO COPERTO" DI CASTELMASSA

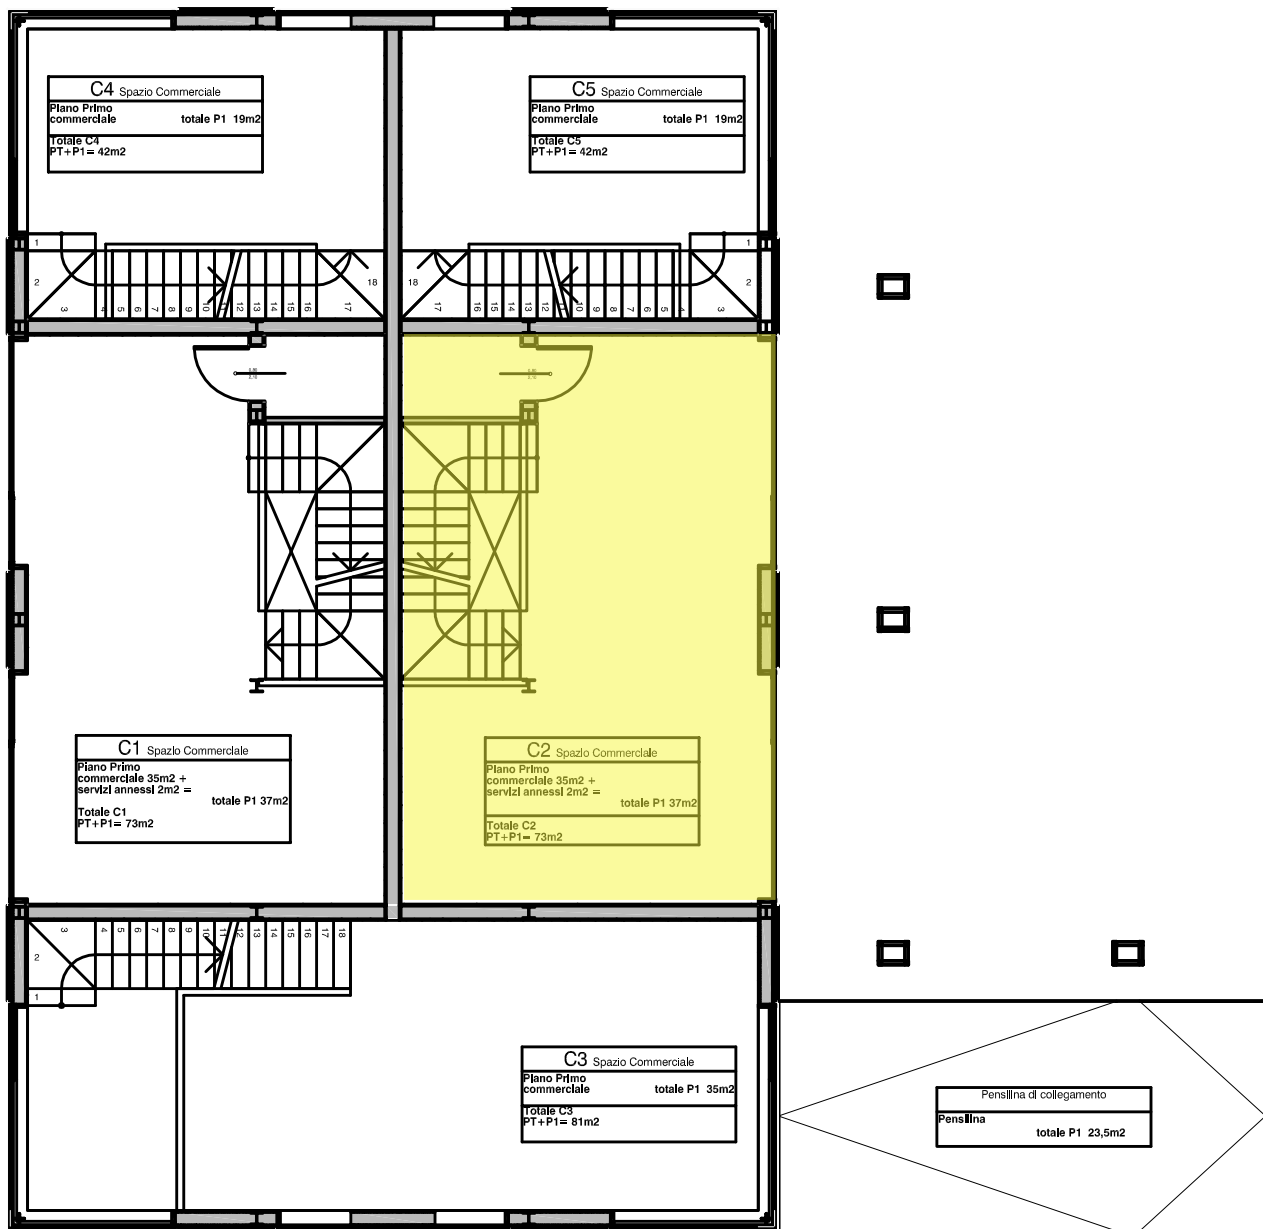

PIANTA PIANO PRIMO